



Comune di Paspardo

VALLECAMONICA - BRESCIA - tel/fax.0364 - 48025


E-MAIL: info@comune.paspardo.bs.it

COMUNE DEL PARCO DELL'ADAMELLO

COMUNE DELLA RISERVA INCISIONI RUPESTRI



ALLEGATO 2 PIANTA DEI LOCALI

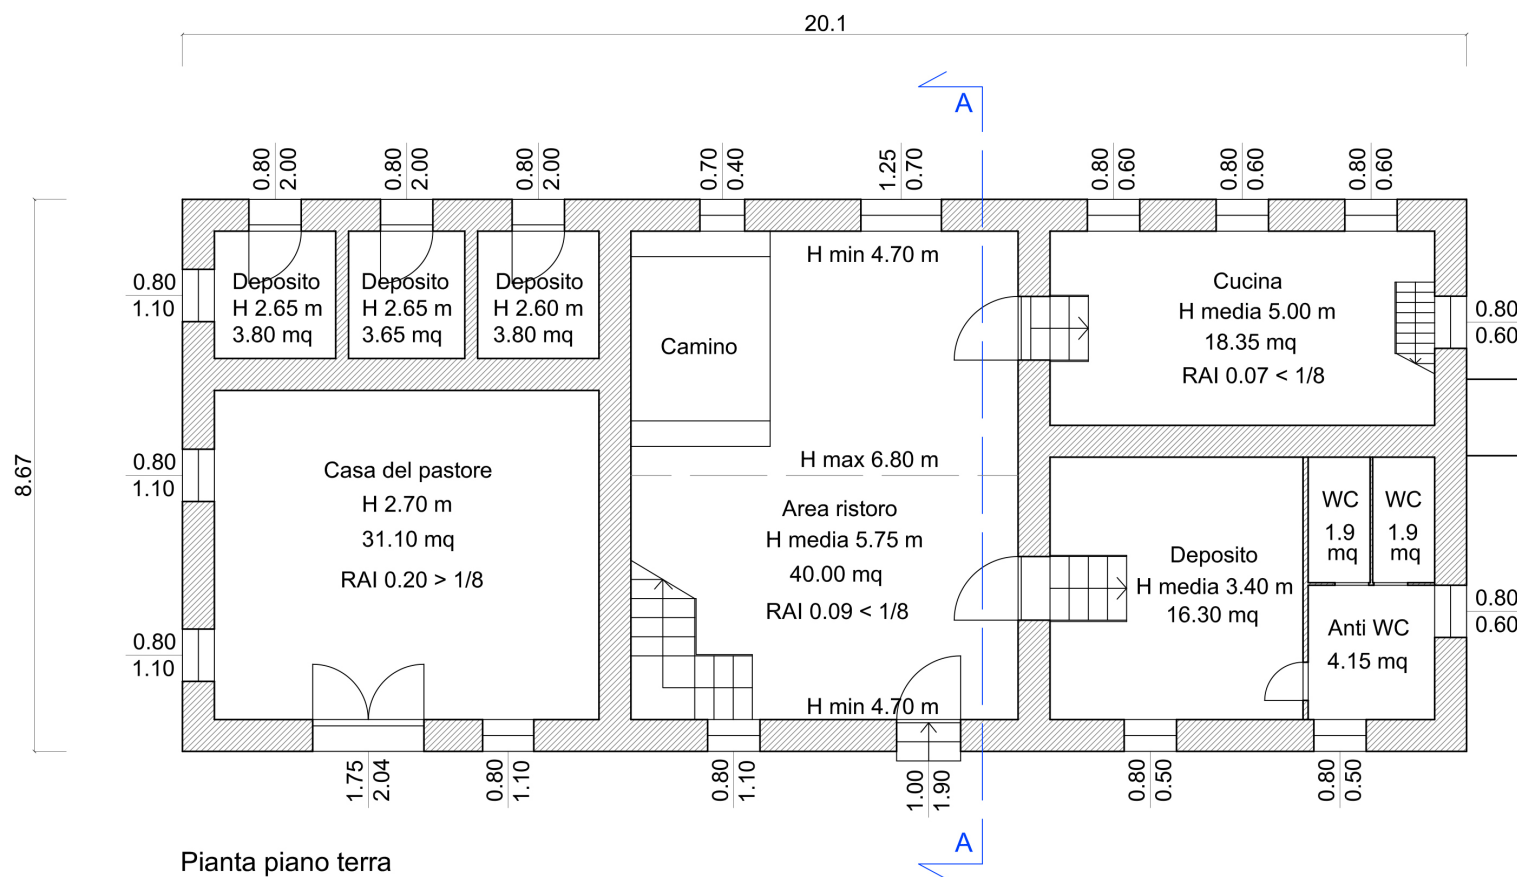

Pianta piano terra
Scala 1:100



Comune di Paspardo

VALLECAMONICA - BRESCIA - tel/fax.0364 -48025

E-MAIL: info@comune.paspardo.bs.it

COMUNE DEL PARCO DELL'ADAMELLO

COMUNE DELLA RISERVA INCISIONI RUPESTRI

